
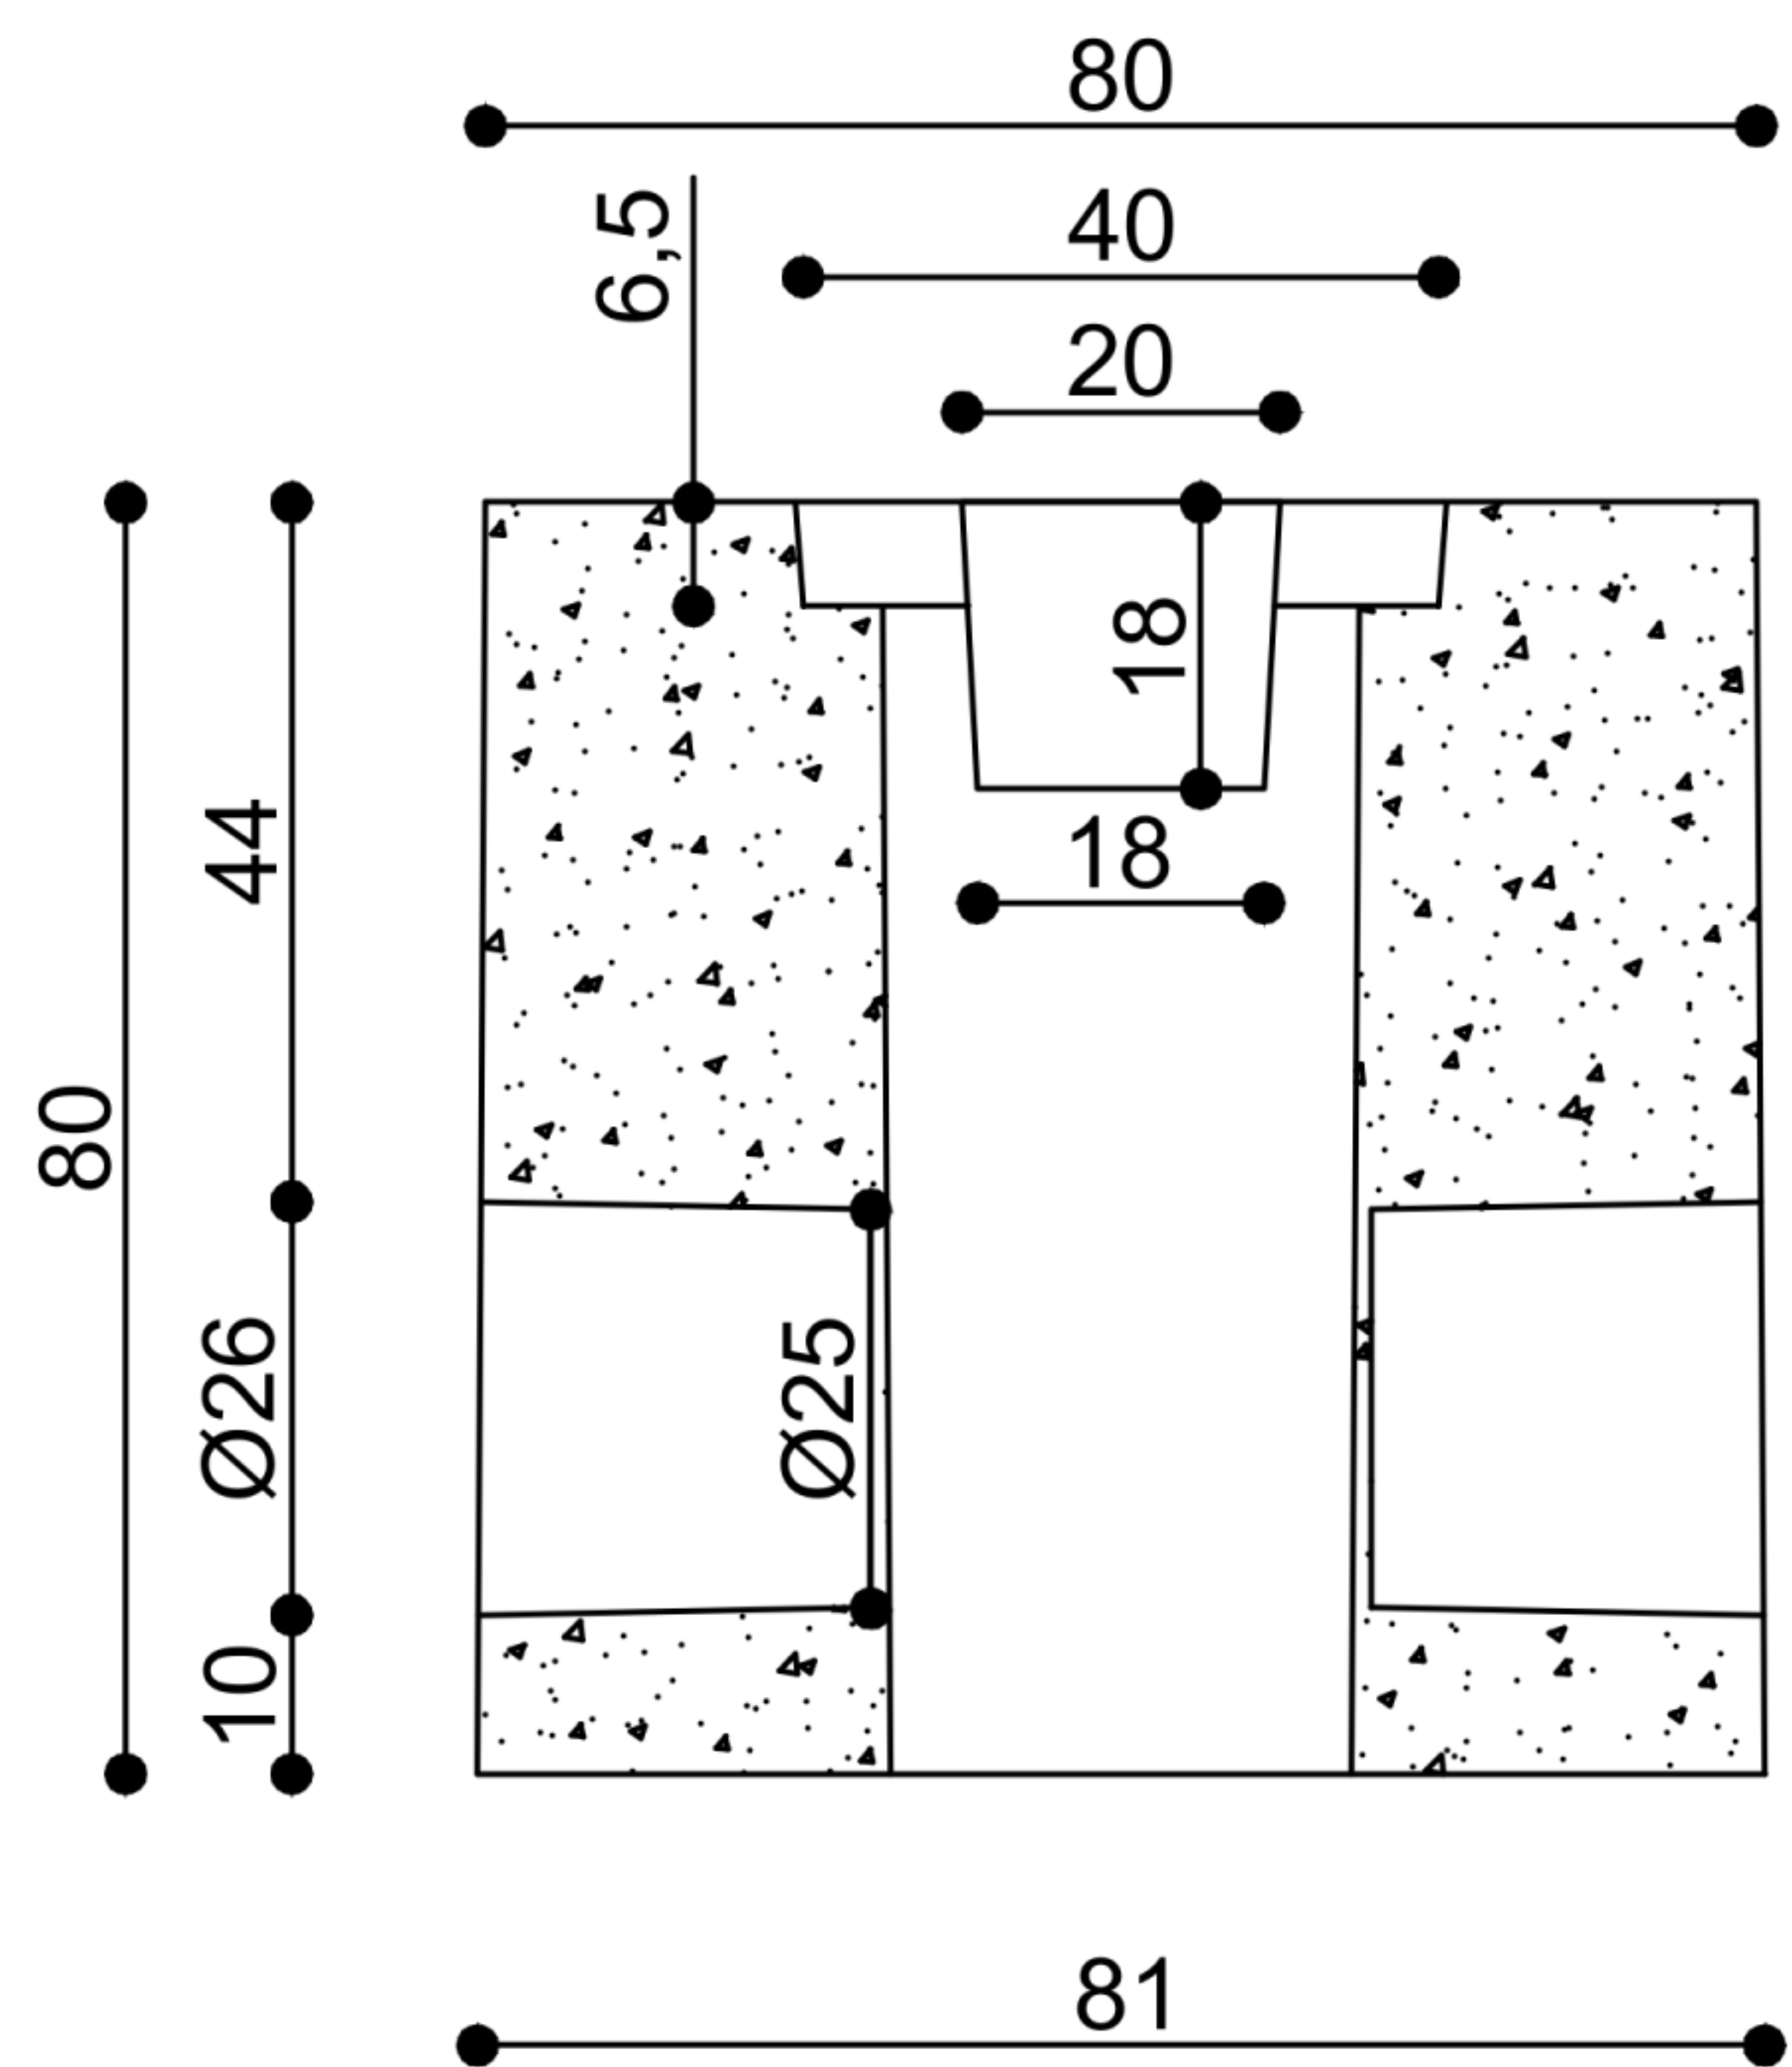
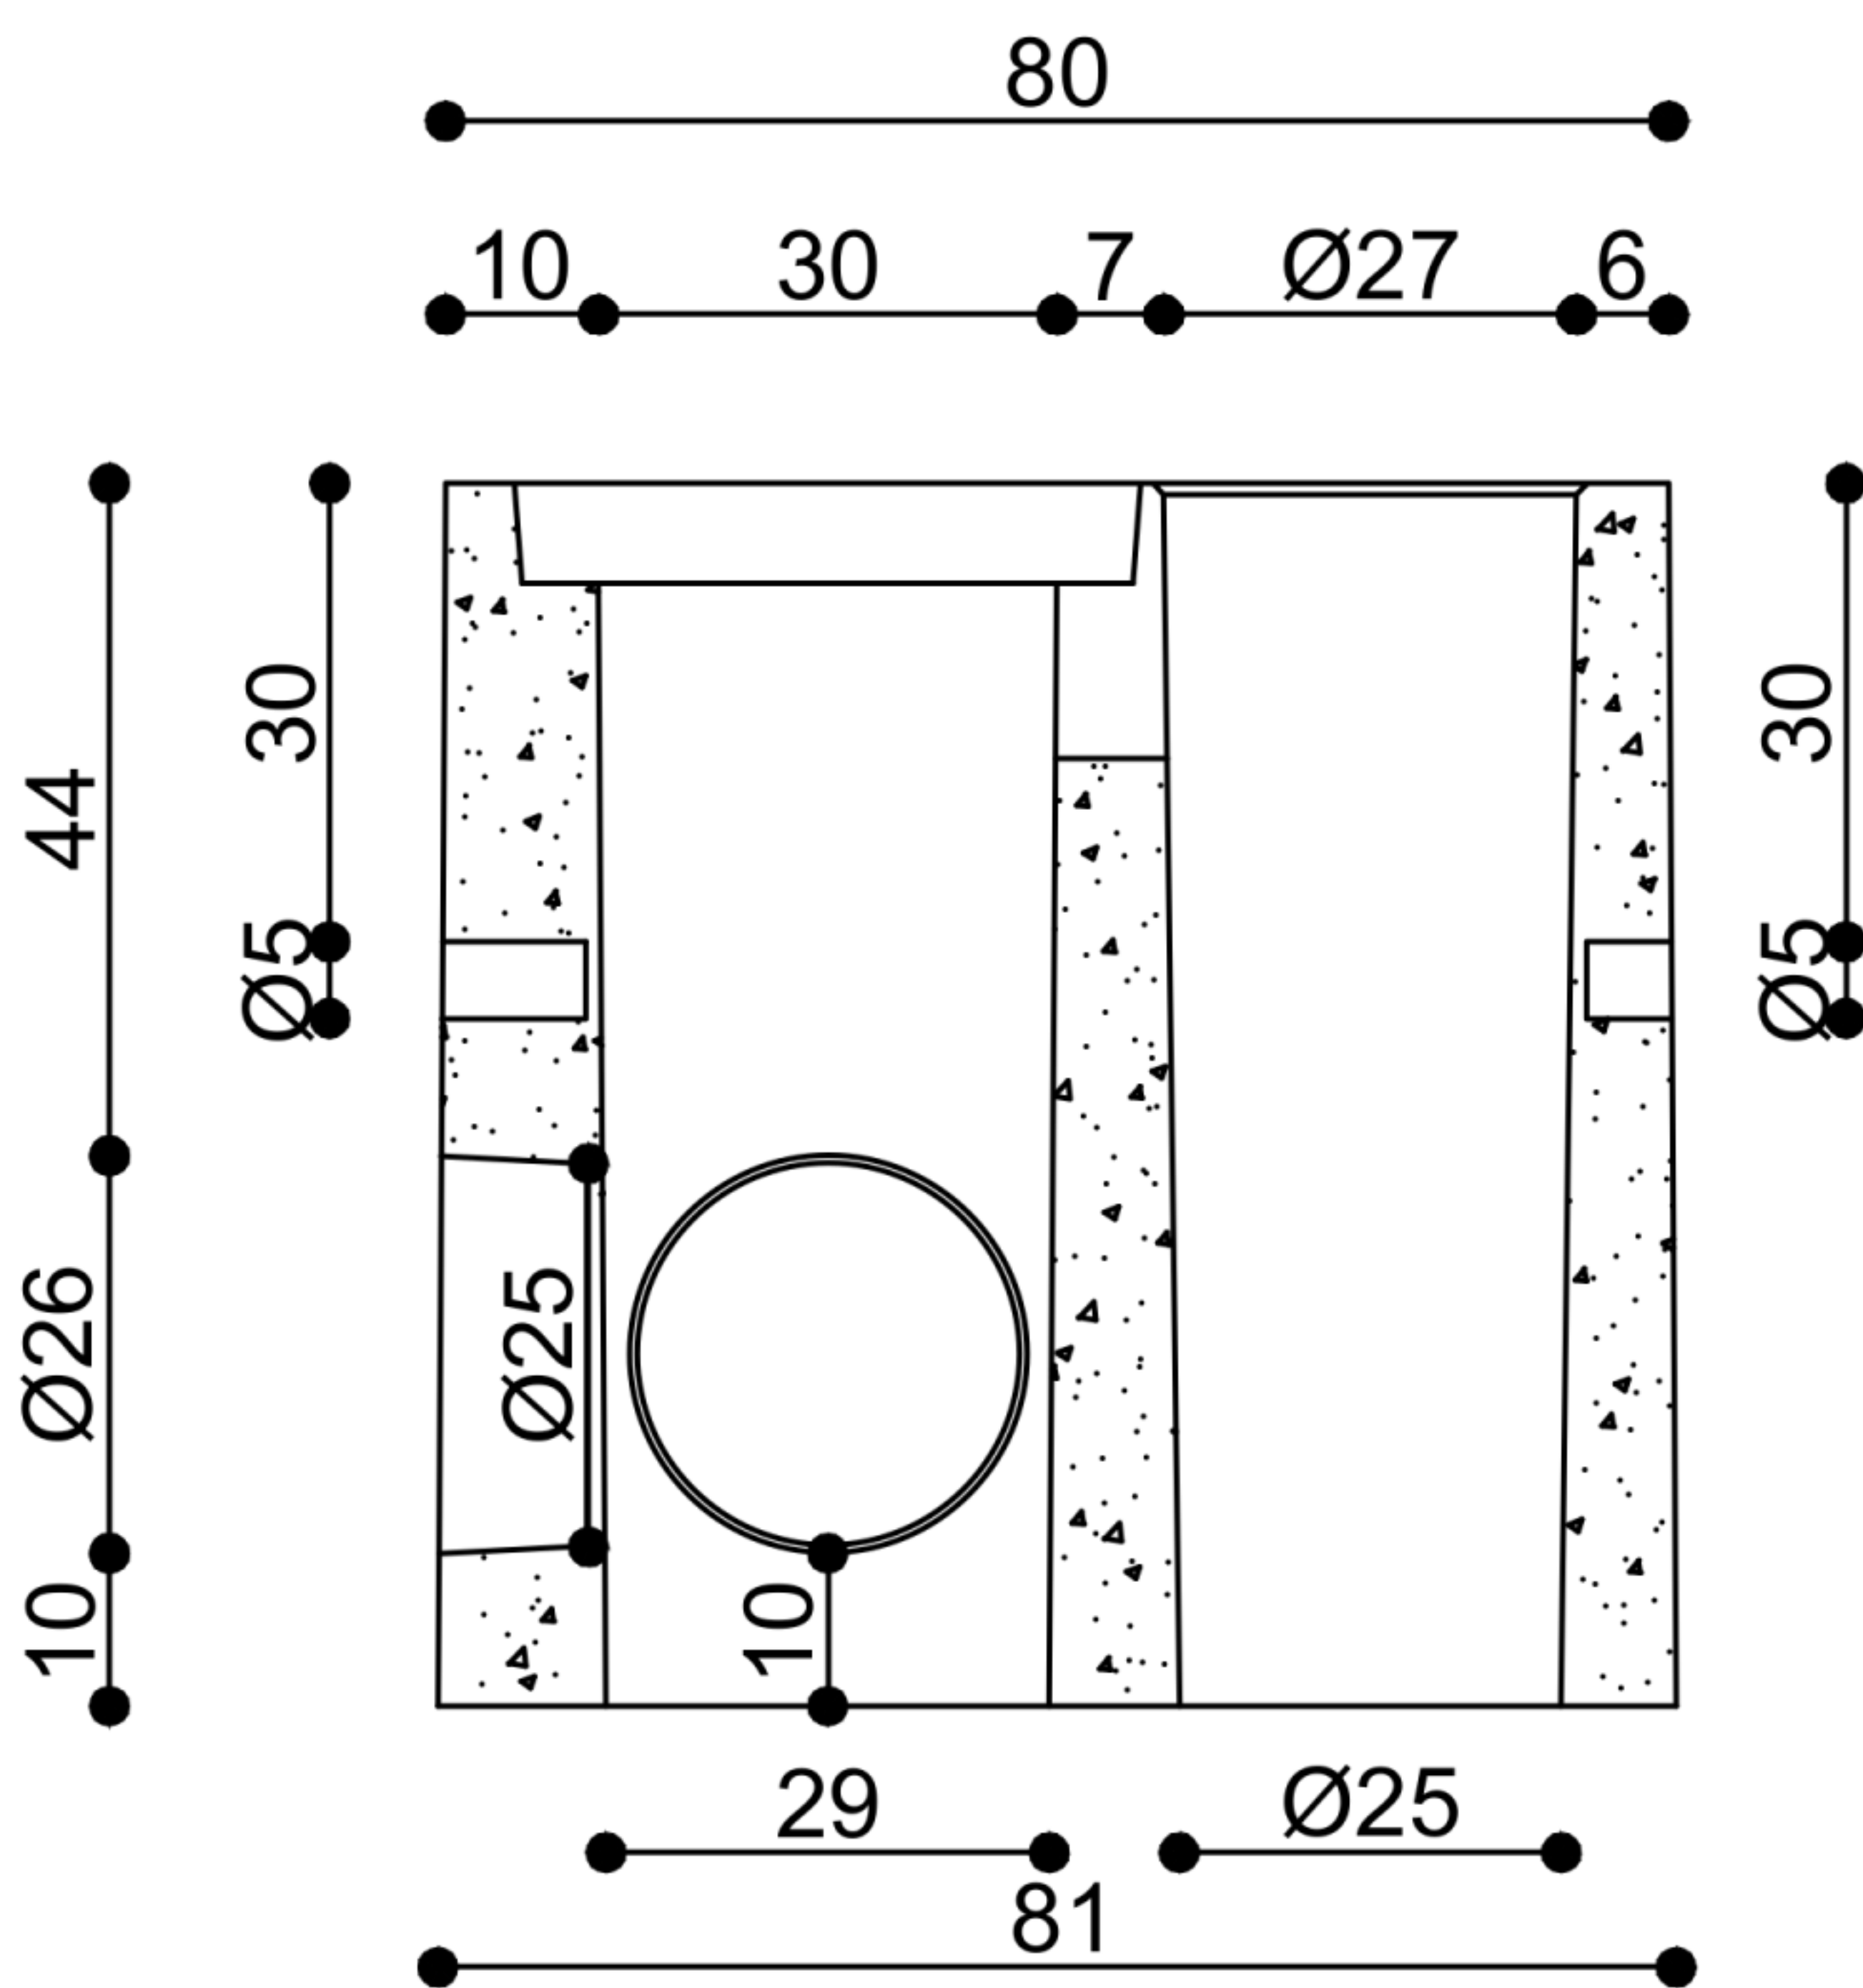
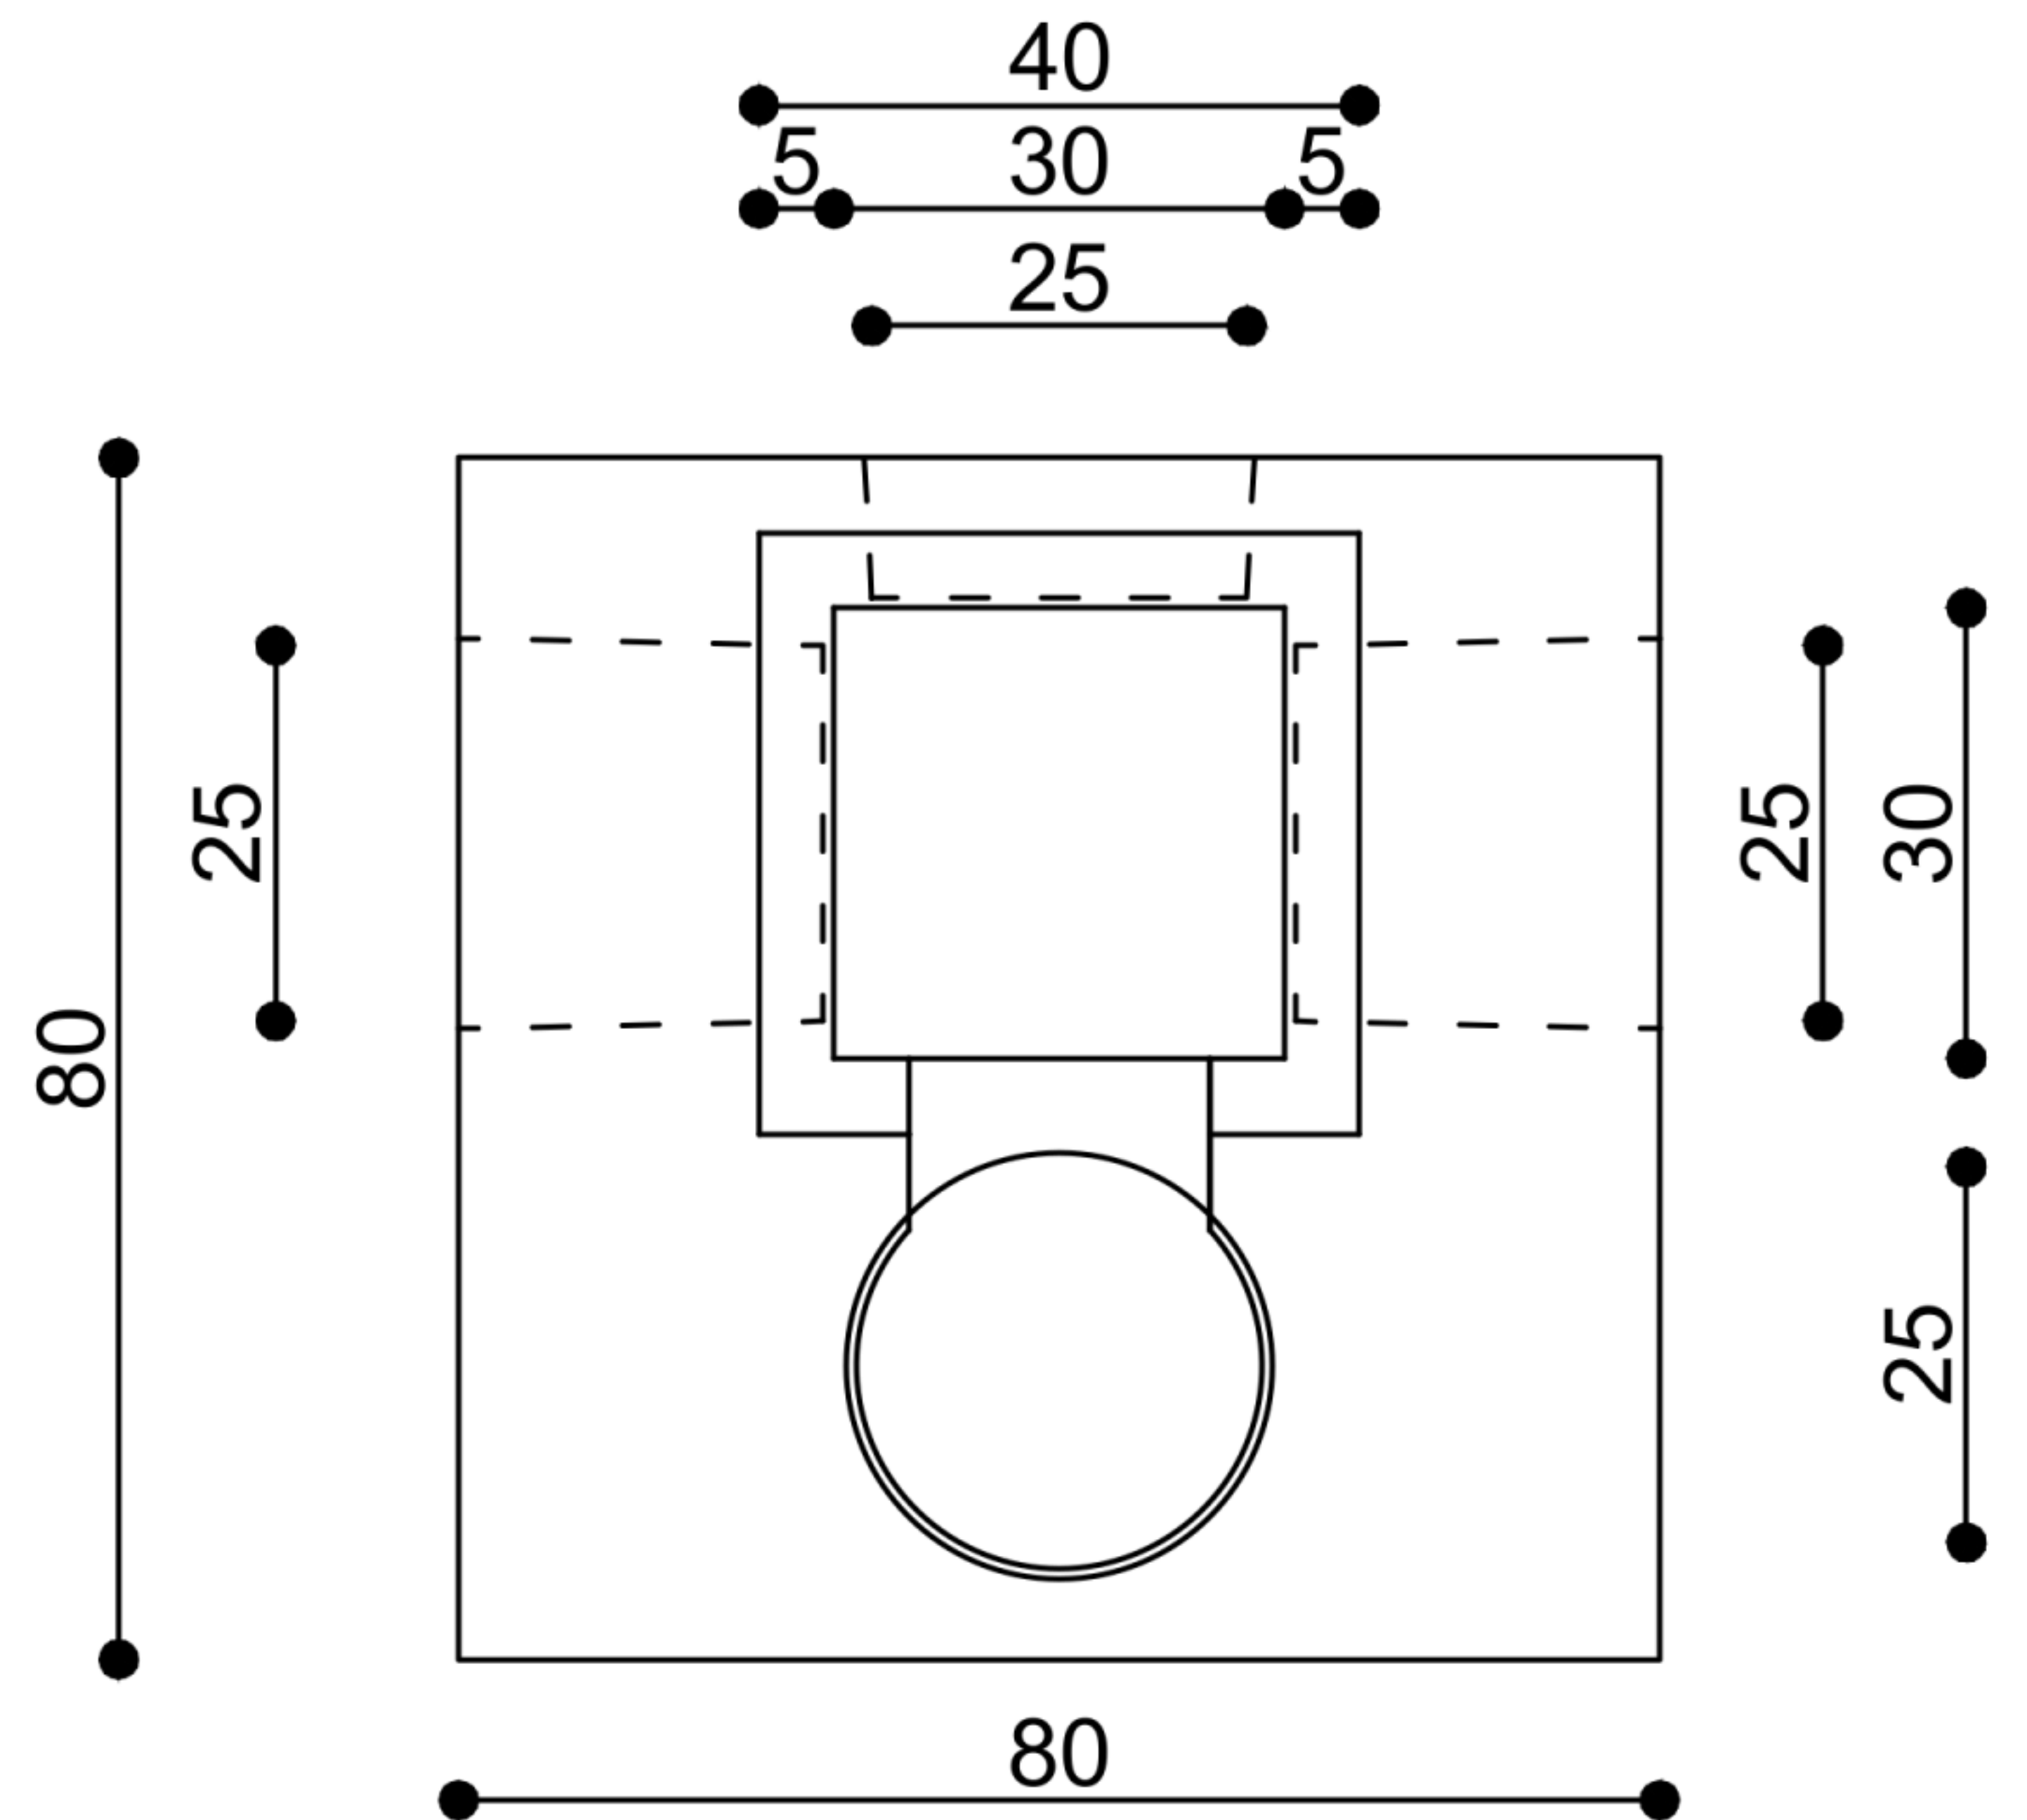


# POZZETTO PORTA PALO 80x80x80

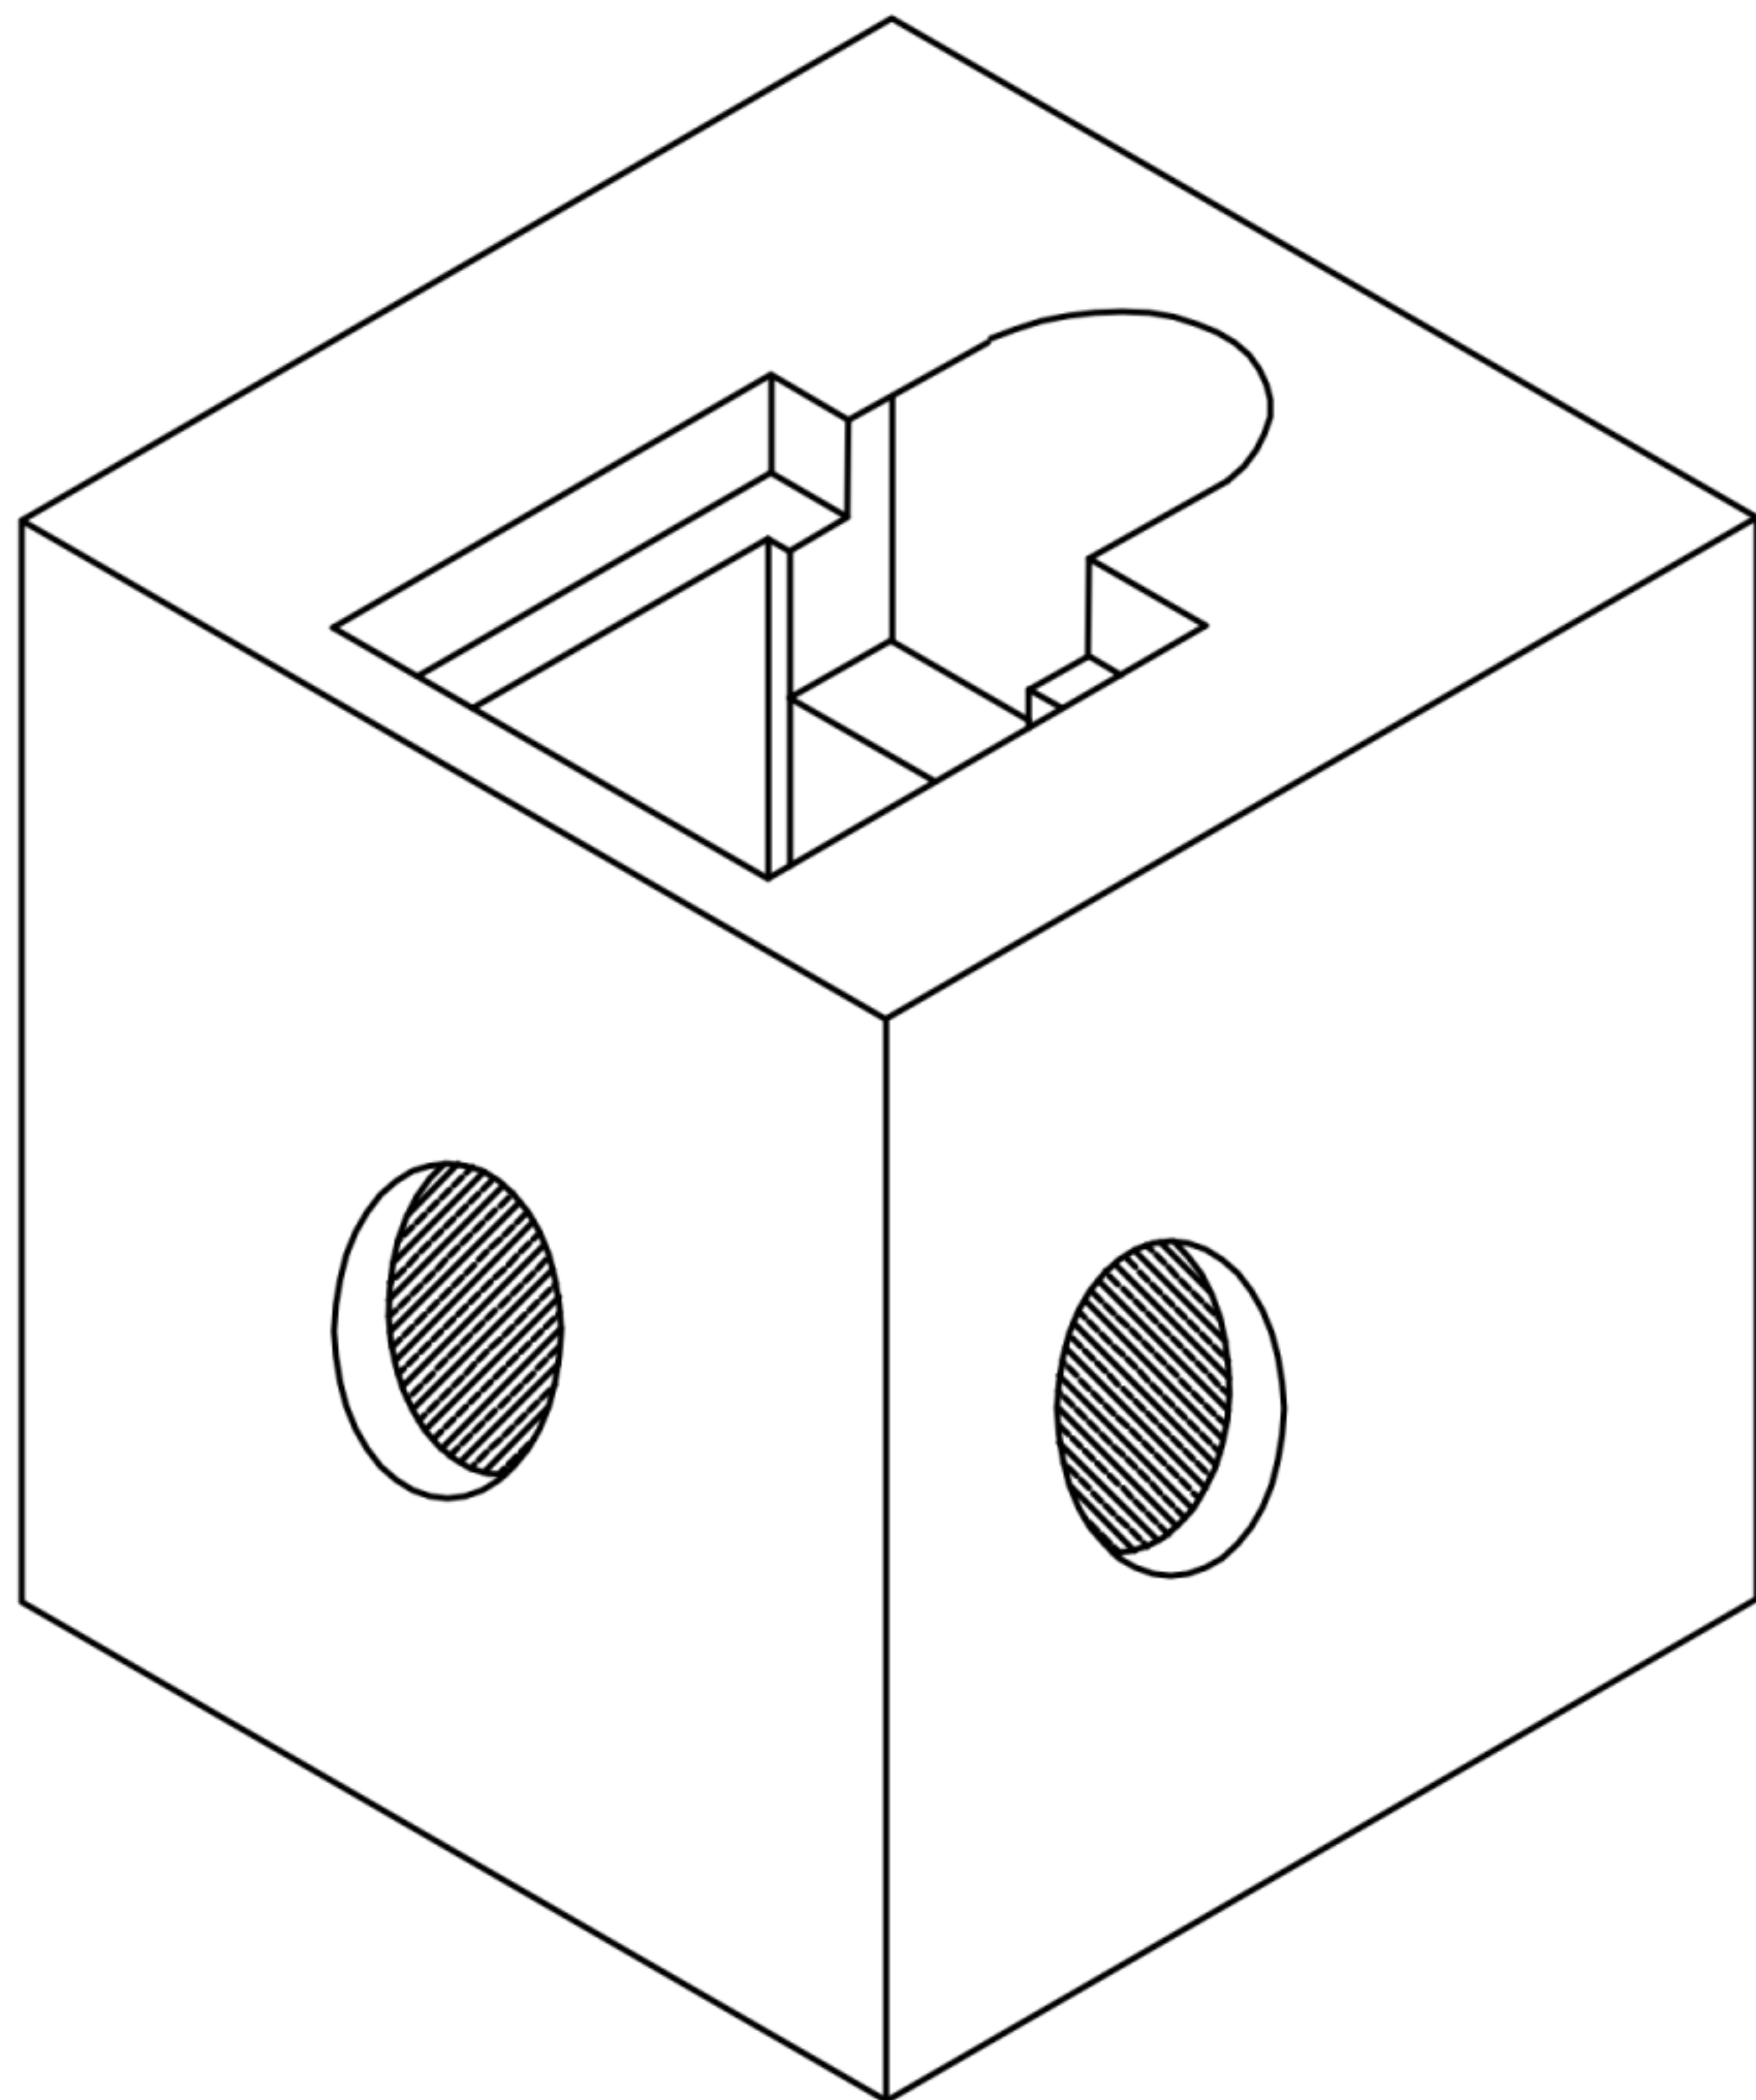

TIPOLOGIA	DIM. EST. (cm.)	ALTEZZA (cm.)	PESO KG
Pozzetto portapalo in c.a.v. a sezione quadrata, con pozzetto per ispezioni incorporato dim. int. 30x30 cm., armato con staffe perimetrali Ø5, con foro Ø25 cm. per pali da illuminazione da 6 a 7 m. f.t. in funzione del sito di impianto e della tipologia di posa in opera	80x80	80	1000